


けいはんなイノベーションセンター 館内図（貸出スペース）

展示スペース・・・イエロー部分 ホール、ミーティングルーム他・・・グリーン部分

2024/5/14

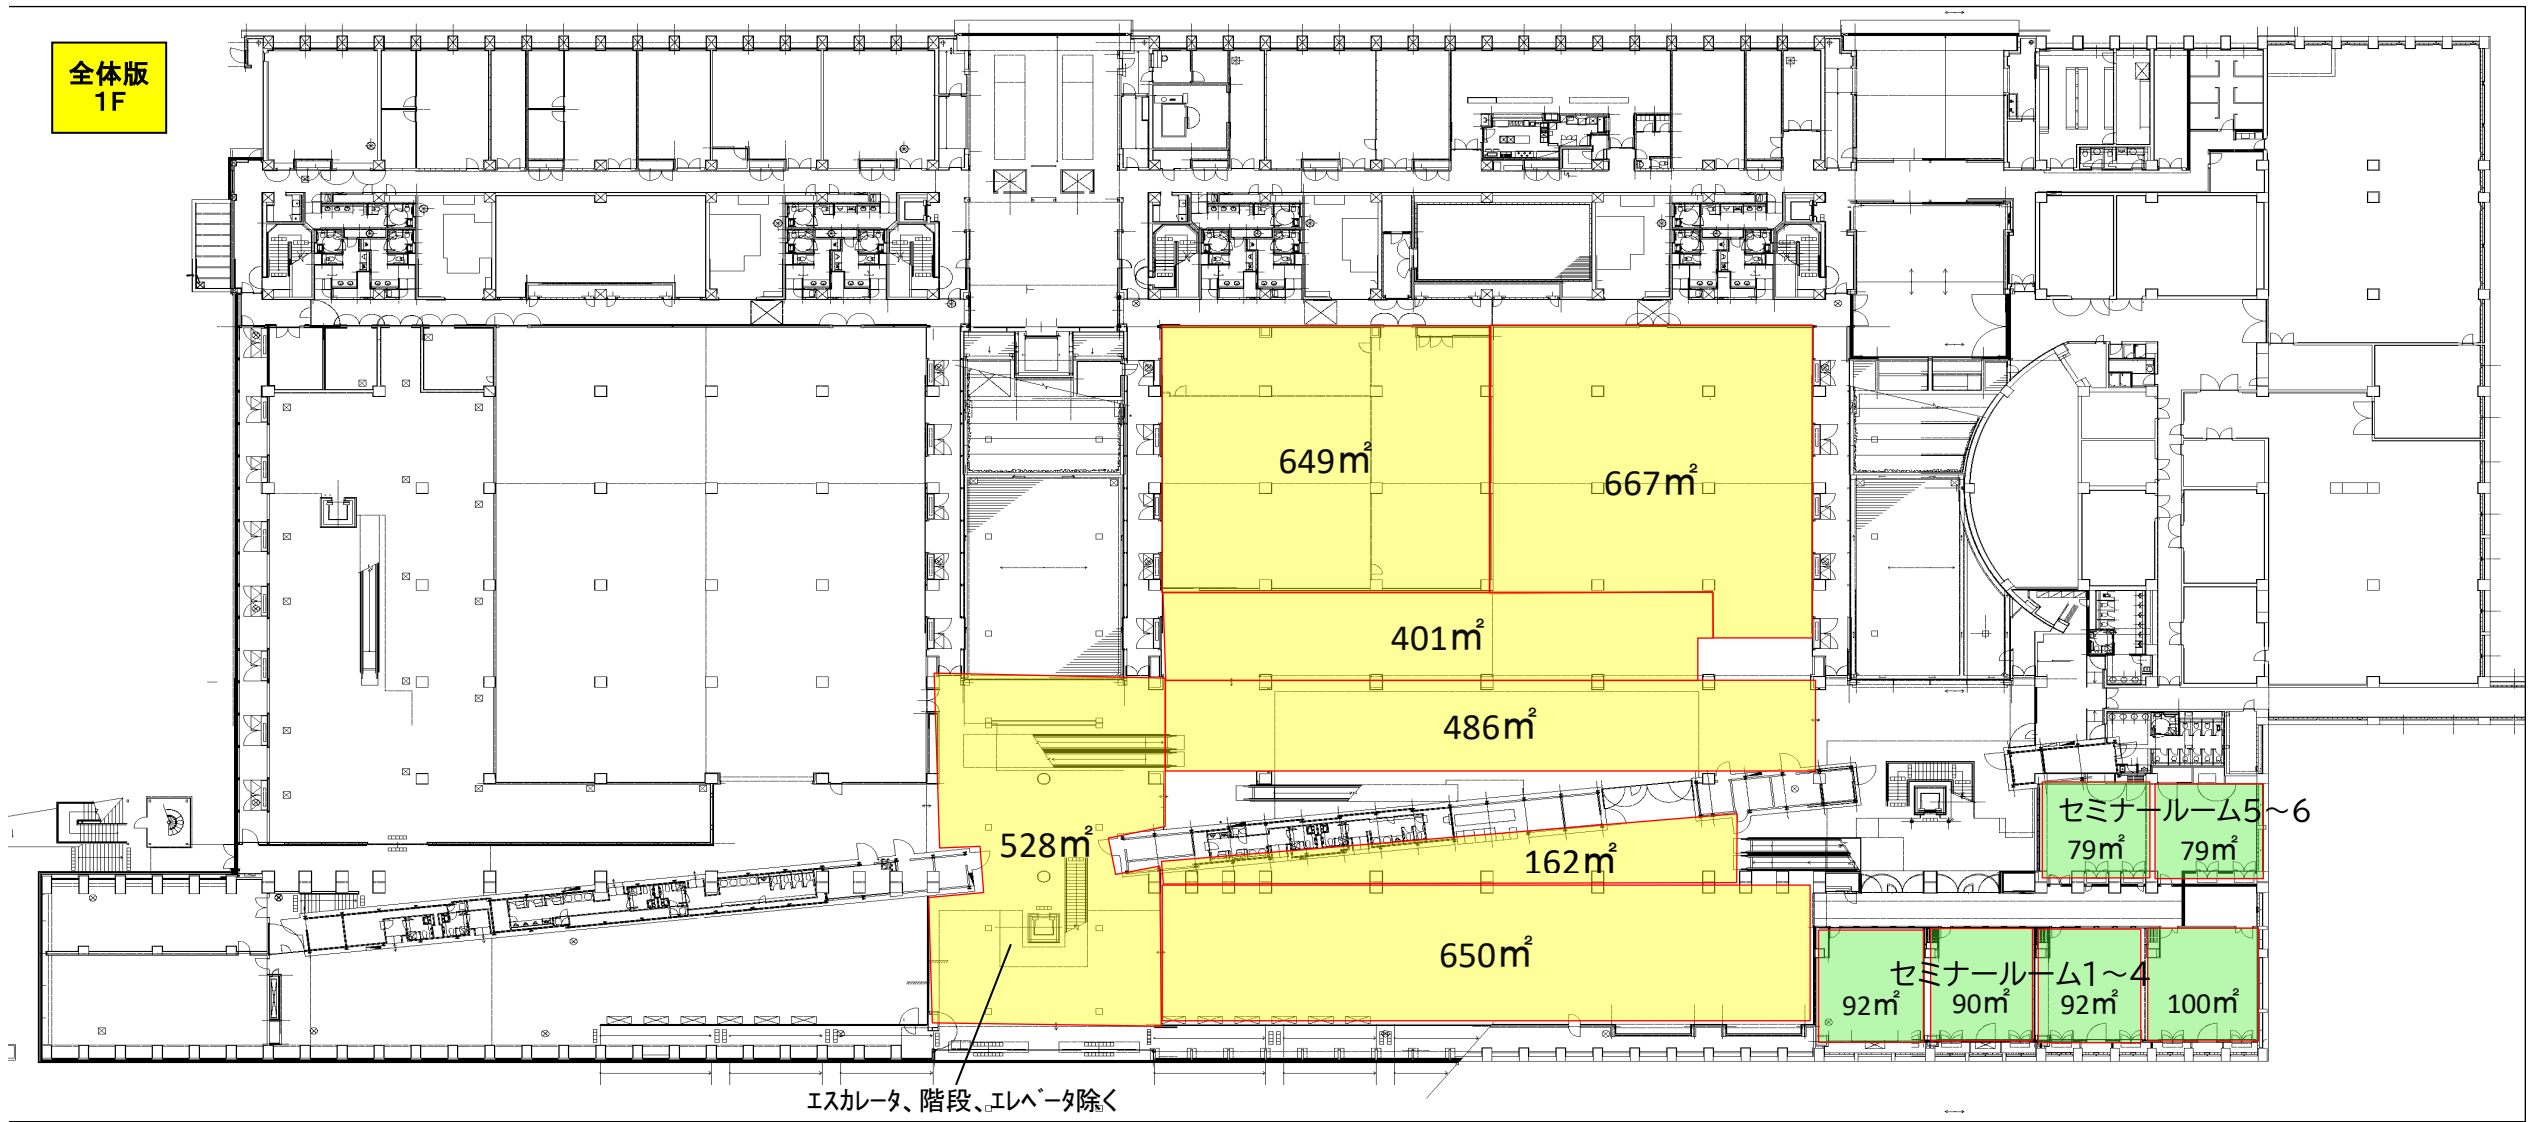

全体版
2F

